


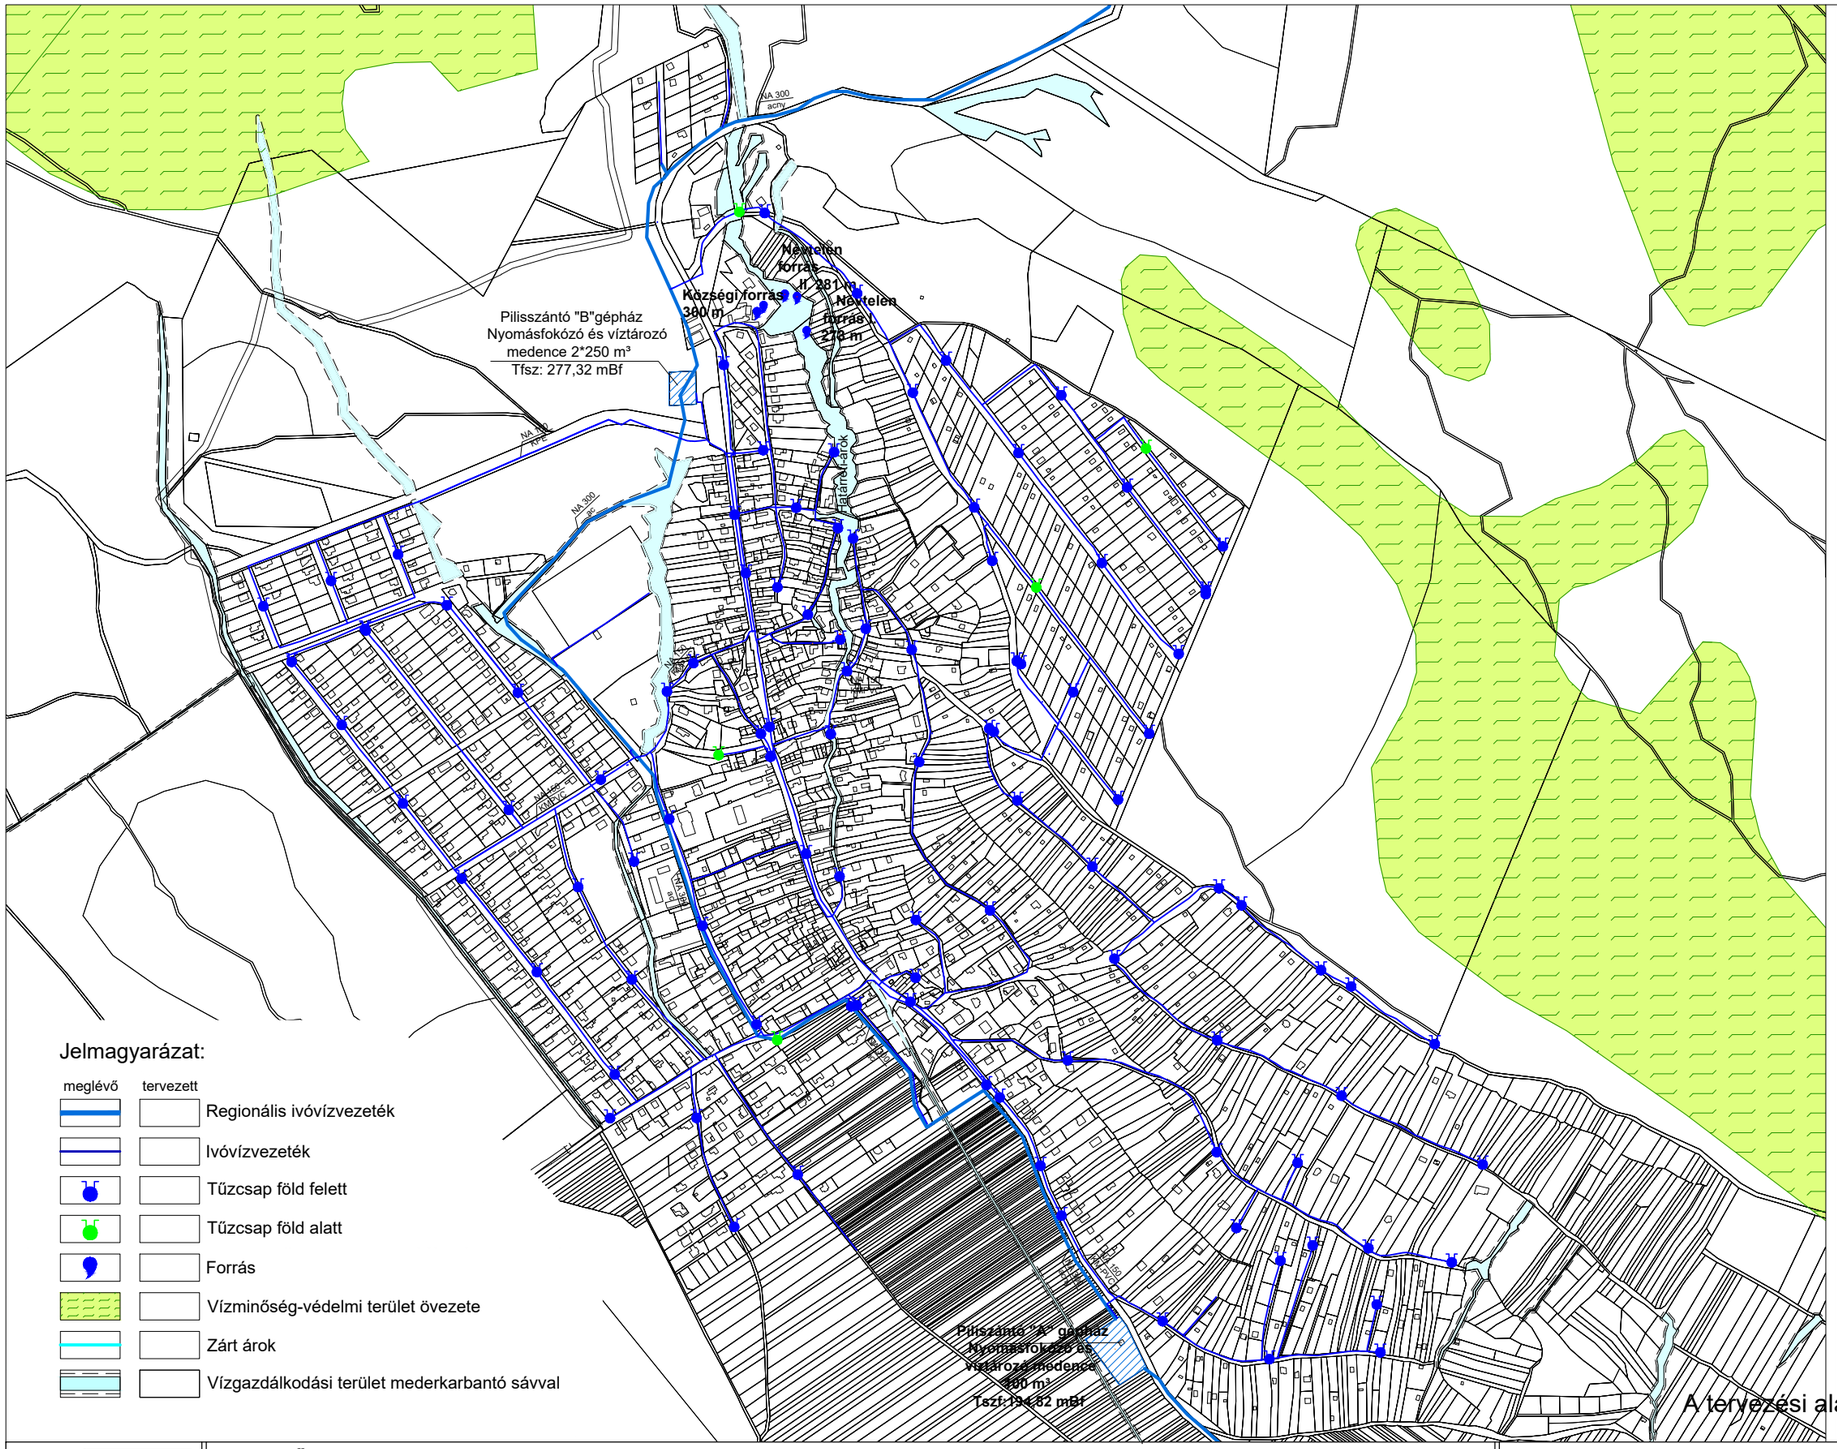


A tervezési alaptérkép állami földmérési alaptérkép fölhasználásával készült.


EKO ÉPÍTÉSZ Kft
1015 Budapest, Csalogány u 6-10. VI/251.

| TERVEZŐK | | | |
|---|---|---|---|
| TELEPÜLÉSRENDEZÉS | EKO ÉPÍTÉSZ KFT | KÁLMÁN KINGA<br>BALOGH BÁLINT<br>BALOGH ENIKŐ | TT 13-0776<br>É 01-5366 |
| TÁJRENDEZÉS, KÖRNYEZETALAKÍTÁS | LAND STUDIO BT | KEREKESNÉ BALHA GABRIELLA<br>GACSÁLYINÉ RÉDAI ERIKA | K 14-0393, TK 14-0393<br>K 13-1412 |
| KÖZLEKEDÉS | | HECKENAST JUDIT | 01-5295 Tkö |
| KÖZMŰVESÍTÉS, HÍRKÖZLÉS | KÉSZ TERVEZŐ KFT | HANCZÁR ZSOLTNÉ<br>CSIMA-TAKÁCS JUDIT | MK 01-2418 Te-T, Th-T, Tv-T |
| MŰEMLÉKVÉDELEM<br>RÉGÉSZET | ÉK-MŰHELY BT | RÁTH MIKÓSNÉ TÓTH IBOLYA<br>KUSTÁR ROZÁLIA | É13-0006, 21-0185<br>9OXZ52 |


# PILISSZÁNTÓ KÖZSÉG TELEPÜLÉS TERVE
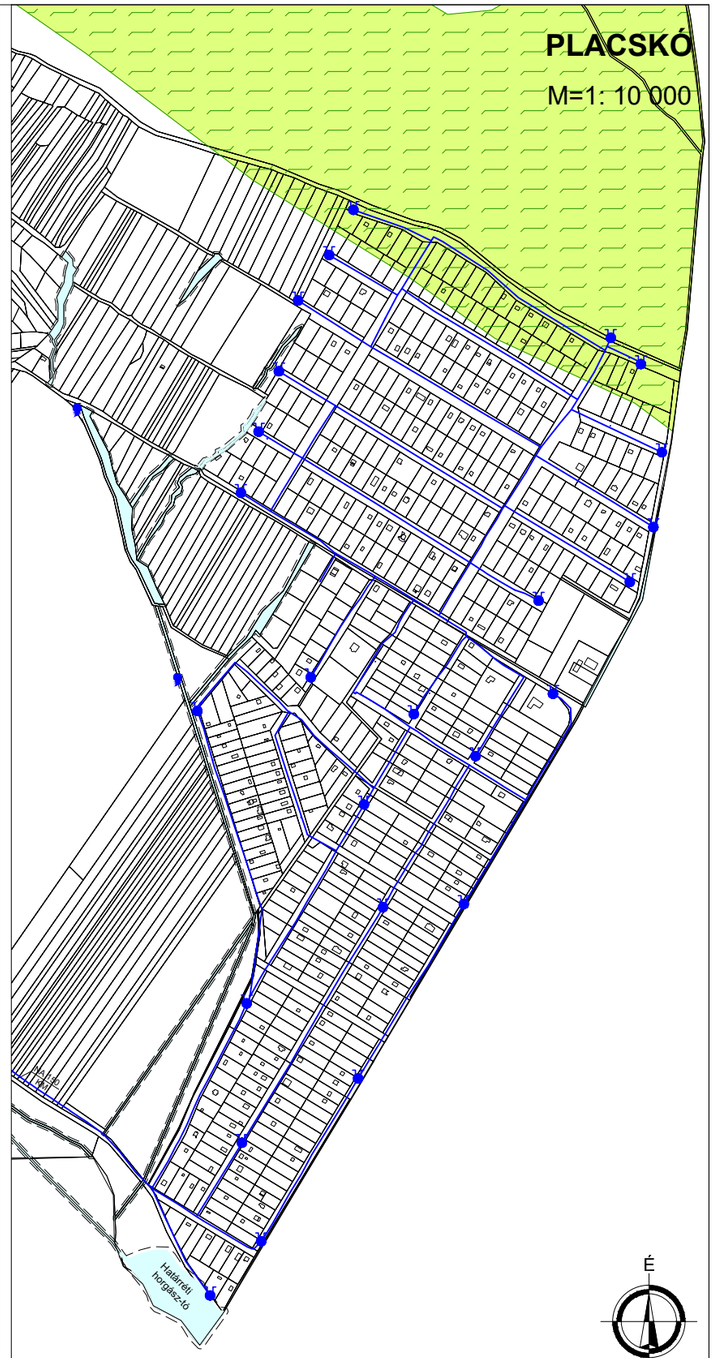
## MEGALAPOZÓ VIZSGÁLAT

## IVÓVÍZELLÁTÁS

| Vi-20. | M= 1 : 20 000 | 2025. SZEPTEMBER |
|---|---|---|