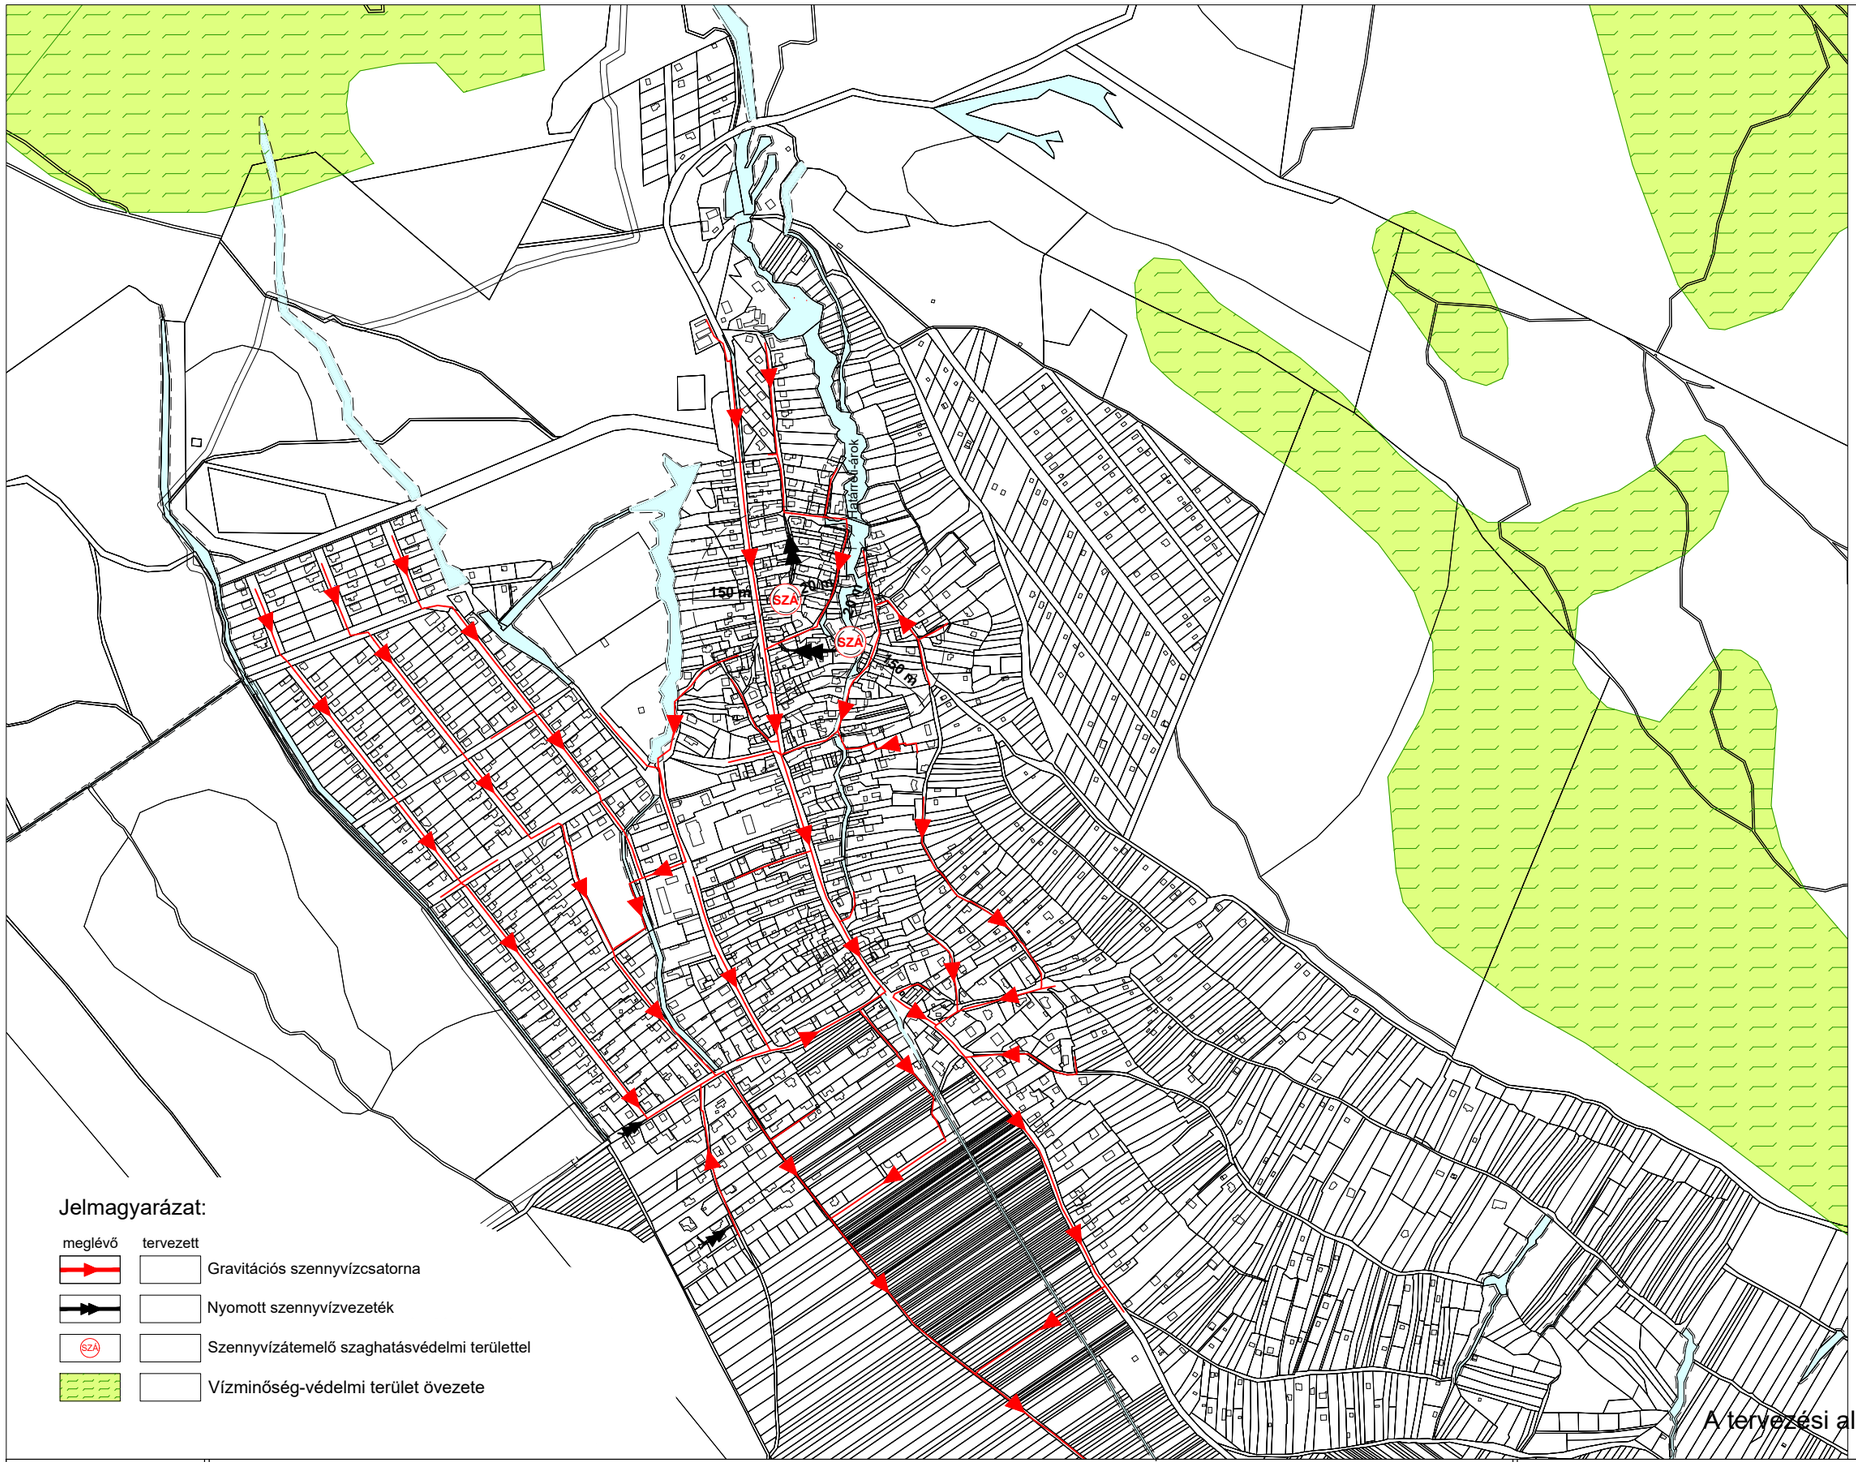

Jelmagyarázat:

meglévő	tervezett	
		Gravitációs szennyvízcsatorna
		Nyomott szennyvízvezeték
SZA		Szennyvízátemelő szaghatásvédelmi területtel
		Vízminőség-védelmi terület övezete

A tervezési alaptérkép állami földmérési alaptérkép fölhasználásával készült.

EKO ÉPÍTÉSZ Kft
1015 Budapest, Csalogány u 6-10. VI/251.

TERVEZŐK

TELEPÜLÉSRENDEZÉS	EKO ÉPÍTÉSZ KFT	KÁLMÁN KINGA BALOGH BÁLINT BALOGH ENIKŐ	TT 13-0776 É 01-5366
TÁJRENDEZÉS, KÖRNYEZETALAKÍTÁS	LAND STUDIO BT	KEREKESNÉ BALHA GABRIELLA GACSÁLYINÉ RÉDAI ERIKA	K 14-0393, TK 14-0393 K 13-1412
KÖZLEKEDÉS		HECKENAST JUDIT	01-5295 Tkö
KÖZMŰVESÍTÉS, HÍRKÖZLÉS	KÉSZ TERVEZŐ KFT	HANCZÁR ZSOLTNÉ CSIMA-TAKÁCS JUDIT	MK 01-2418 Te-T, Th-T, Tv-T
MŰEMLÉKVÉDELEM RÉGÉSZET	ÉK-MŰHELY BT	RÁTH MIKÓSNÉ TÓTH IBOLYA KUSTÁR ROZÁLIA	É13-0006, 21-0185 9OXZ52

PILISSZÁNTÓ KÖZSÉG TELEPÜLÉS TERVE

MEGALAPOZÓ VIZSGÁLAT

SZENNYVÍZELVEZETÉS

Vi-21.	M= 1 : 20 000	2025. SZEPTEMBER