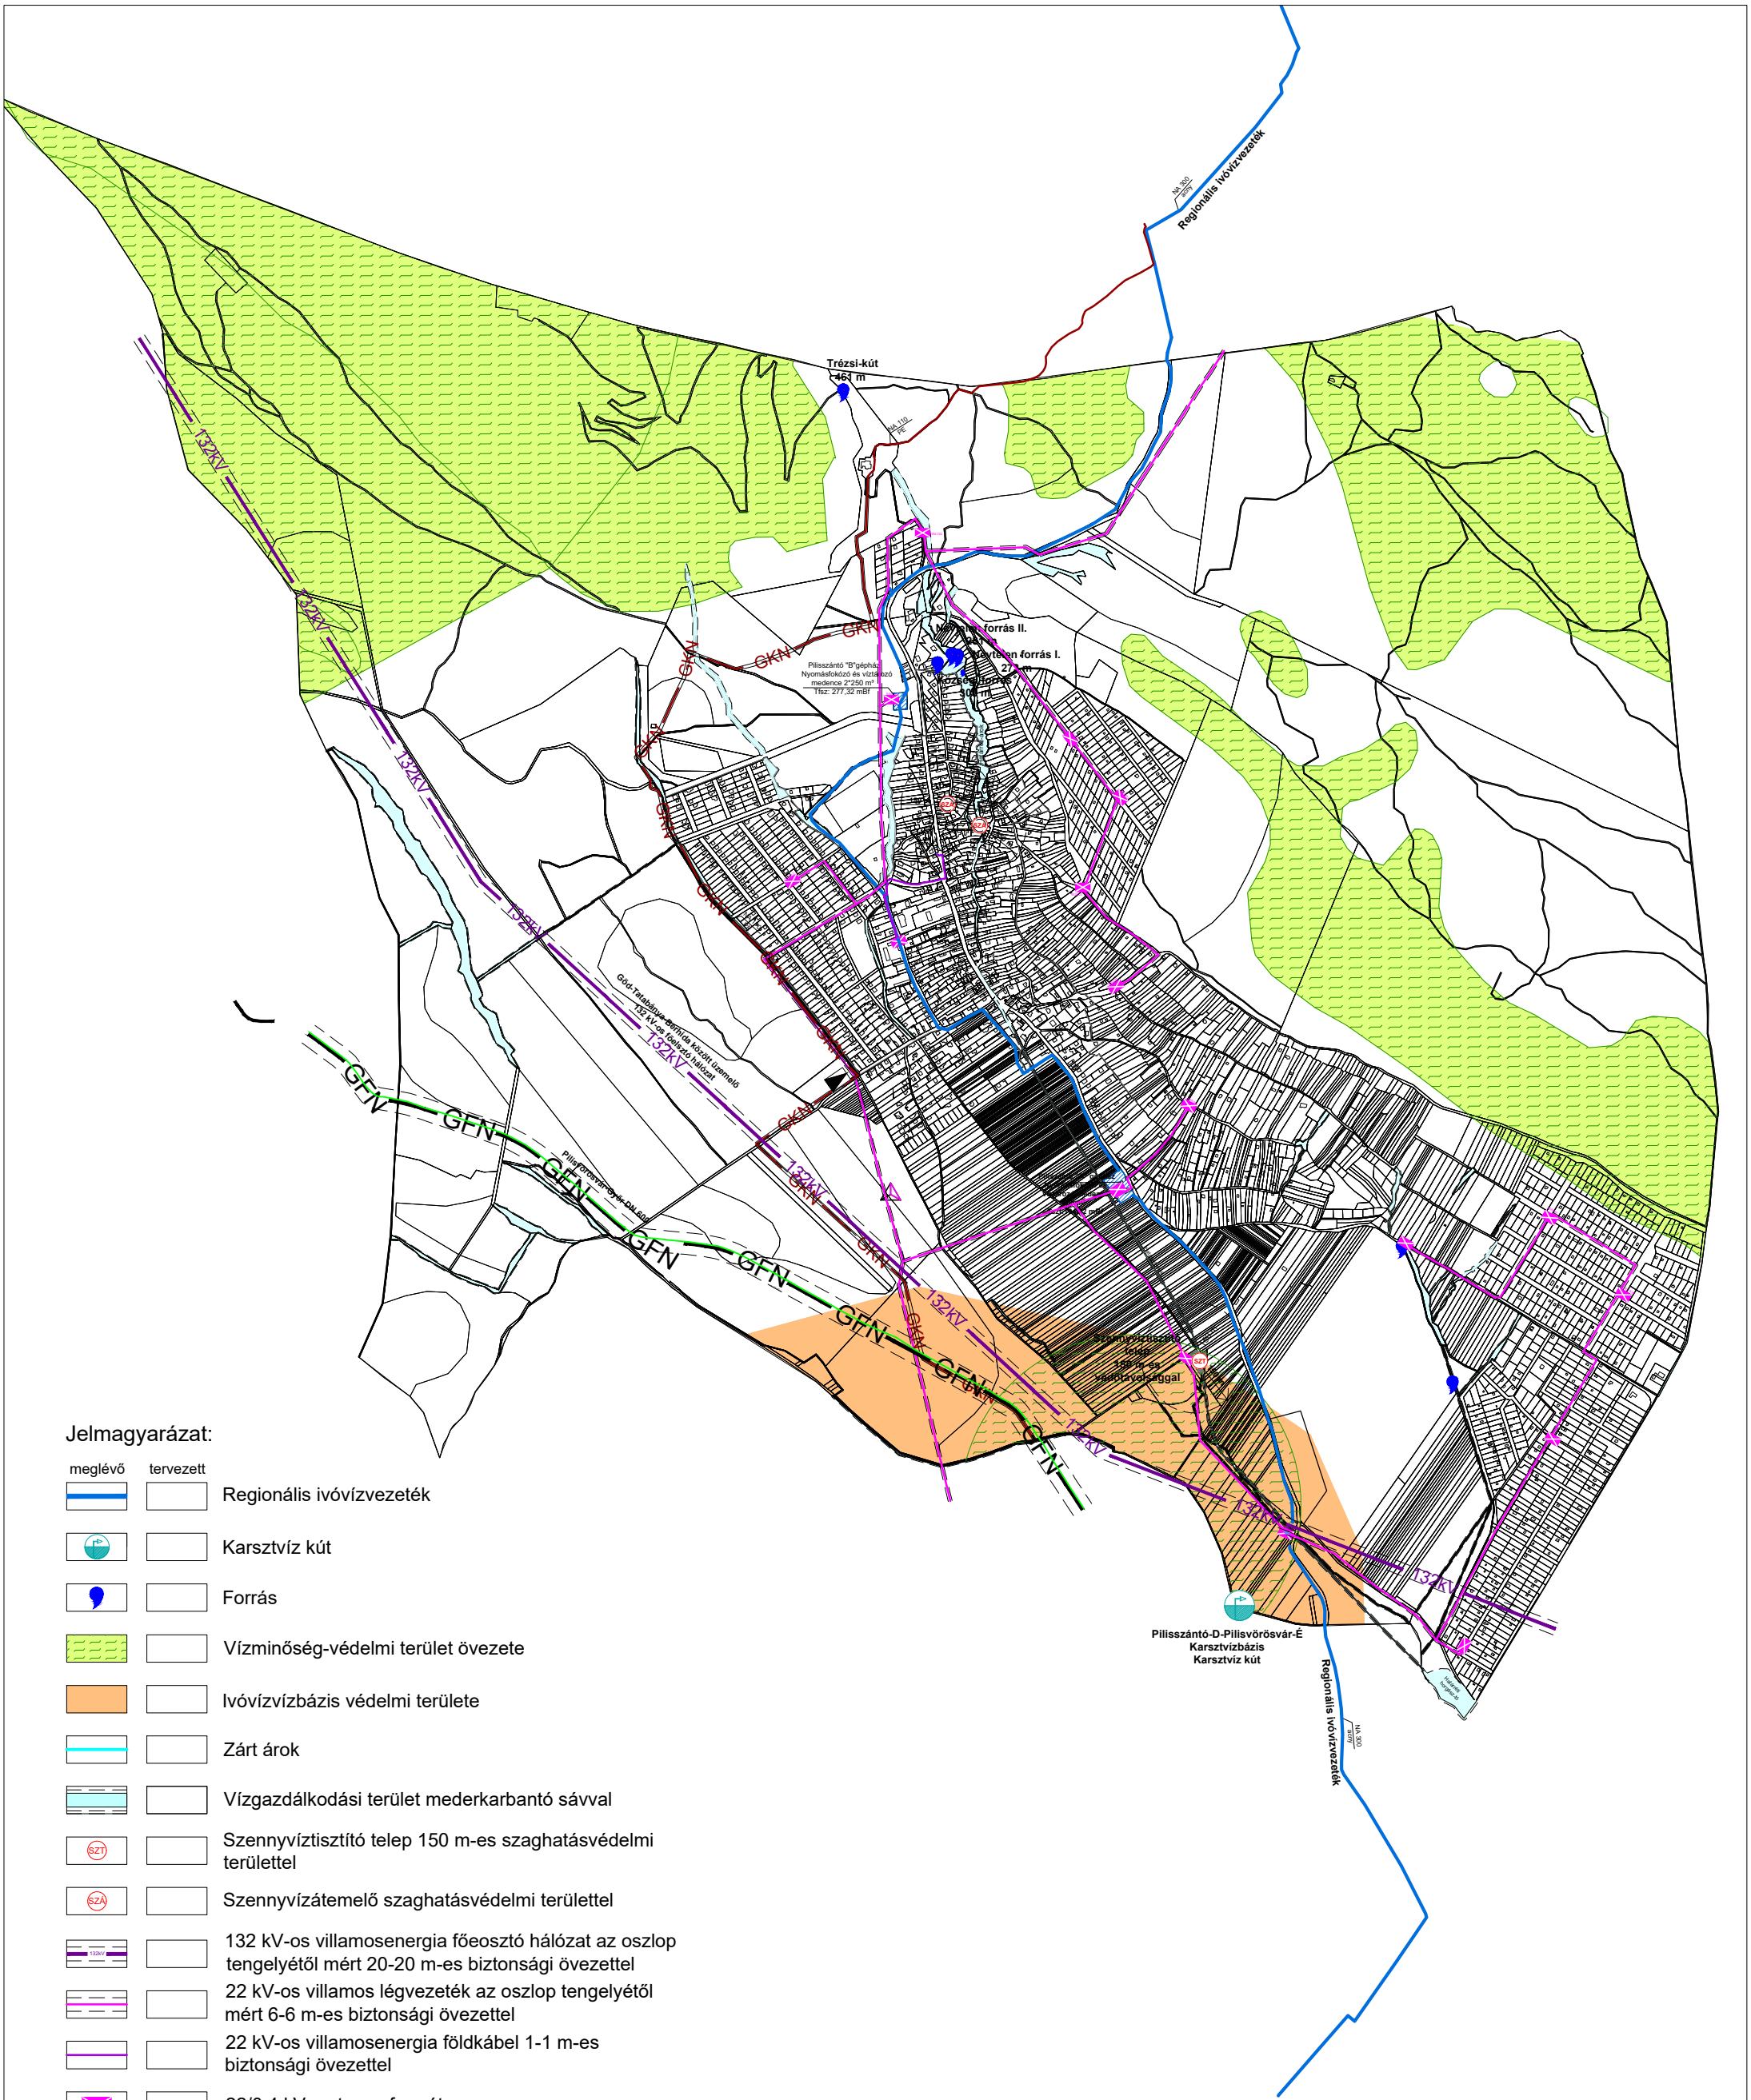

Jelmagyarázat:

meglévő	tervezett	
		Regionális ivóvízvezeték
		Karsztvíz kút
		Forrás
		Vízminőség-védelmi terület övezete
		Ivóvízvízbázis védelmi területe
		Zárt árok
		Vízgazdálkodási terület mederkarbantó sávval
		Szennyvíztisztító telep 150 m-es szaghatásvédelmi területtel
		Szennyvízátemelő szaghatásvédelmi területtel
		132 kV-os villamosenergia főeosztó hálózat az oszlop tengelyétől mért 20-20 m-es biztonsági övezettel
		22 kV-os villamos légvezeték az oszlop tengelyétől mért 6-6 m-es biztonsági övezettel
		22 kV-os villamosenergia földkábel 1-1 m-es biztonsági övezettel
		22/0,4 kV-os transzformátor
		Nagynyomású földgázszállító vezeték 35-35 m-es biztonsági övezettel és bányaüzemi hírközlő kábellel
		Nagyközép-nyomású földgázvezeték 5-5 m-es biztonsági övezettel
		Gázfogadó és nyomáscsökkentő

É

A tervezési alaptérkép állami földmérési alaptérkép fölhasználásával készült.

EKO ÉPÍTÉSZ Kft
1015 Budapest, Csalogány u 6-10. VI/251.

TERVEZŐK			
TELEPÜLÉSRENDEZÉS	EKO ÉPÍTÉSZ KFT	KÁLMÁN KINGA BALOGH BÁLINT BALOGH ENIKŐ	TT1 13-0776 É01-5366
TÁJRENDEZÉS, KÖRNYEZETALAKÍTÁS	LAND STUDIO BT	KEREKESNÉ BALHA GABRIELLA GACSÁLYINÉ RÉDAI ERIKA	K 14-0393, TK 14-0393 K 13-1412
KÖZLEKEDÉS	HECKENAST & HECKENAST BT	HECKENAST JUDIT	01-5295 K1d-1
KÖZMŰVESÍTÉS, HÍRKÖZLÉS	KÉSZ TERVEZŐ KFT	HANCZÁR ZSOLTNÉ CSIMA-TAKÁCS JUDIT	MK 01-2418 Te-T, Th-T, Tv-T
MŰEMLÉKVÉDELEM RÉGÉSZET	ÉK-MŰHELY BT	RÁTH MIKÓSNÉ TÓTH IBOLYA KUSTÁR ROZÁLIA	É13-0006, 21-0185 9OXZ52

PILISSZÁNTÓ KÖZSÉG TELEPÜLÉS TERVE
MEGALAPOZÓ VIZSGÁLAT

KORLÁTOZÓ KÖZMŰADOTTSÁGOK

Vi-25.	M= 1 : 10 000	2025. SZEPTEMBER